


ΚΟΥΜ ΚΑΠΙ _πύλη της άμμου



1 _χάραξη συνεχούς καμπύλης : σαφές - διαπερατό όριο

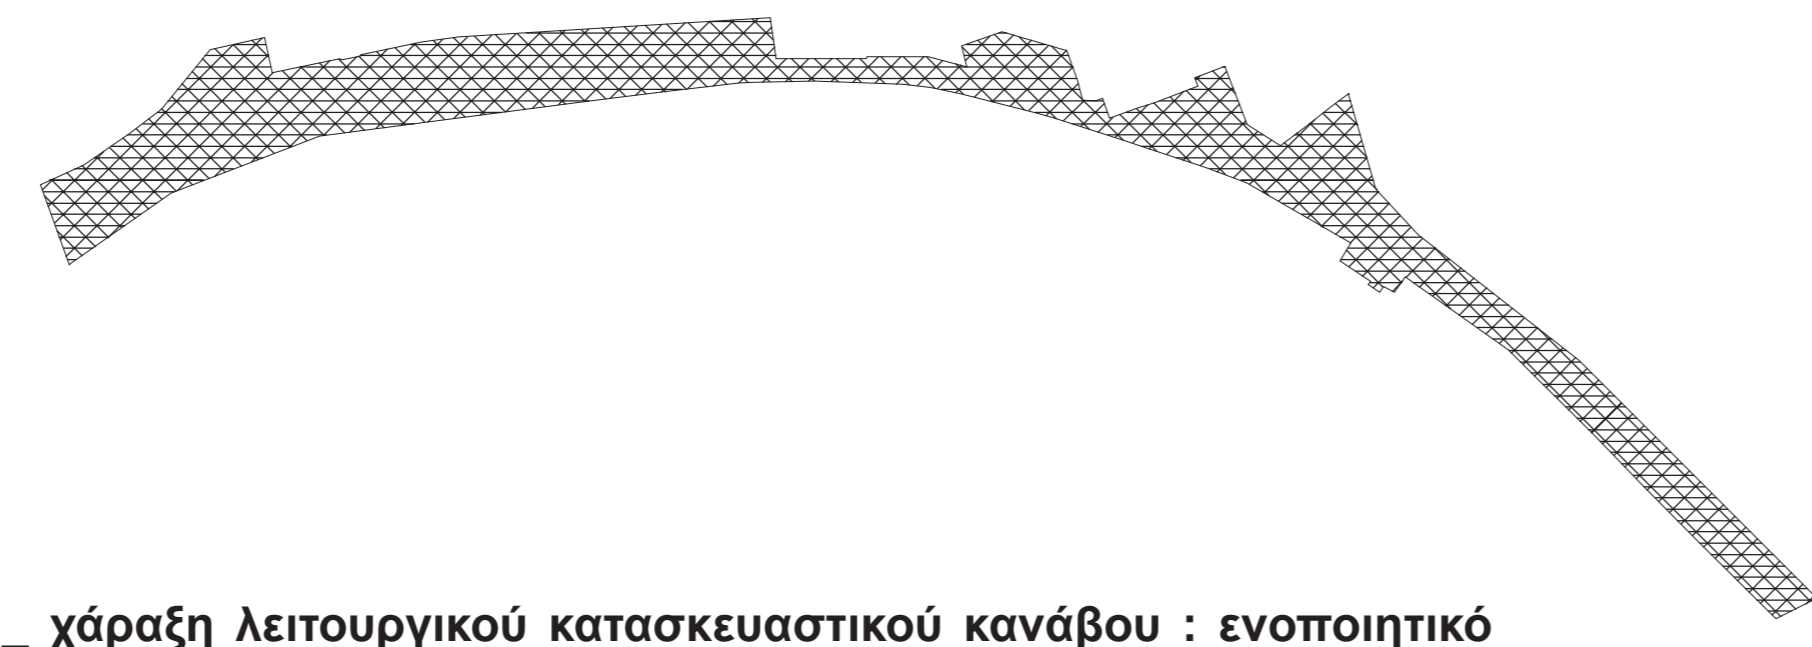


2 _χάραξη λειτουργικού κατασκευαστικού κανάβου : ενοποιητικό στοιχείο παρεμβάσεων




3 _διαπλάτυνσεις της λιμενικής ζώνης - διαμόρφωση πλατωμάτων



4 _διαχωρισμός κίνησης πεζού και ποδηλάτου από τις περιοχές με τραπεζοκαθίσματα - στάσεις με υπαίθριες δραστηριότητες δημόσιου χαρακτήρα κατά μήκος του κύριου άξονα κίνησης

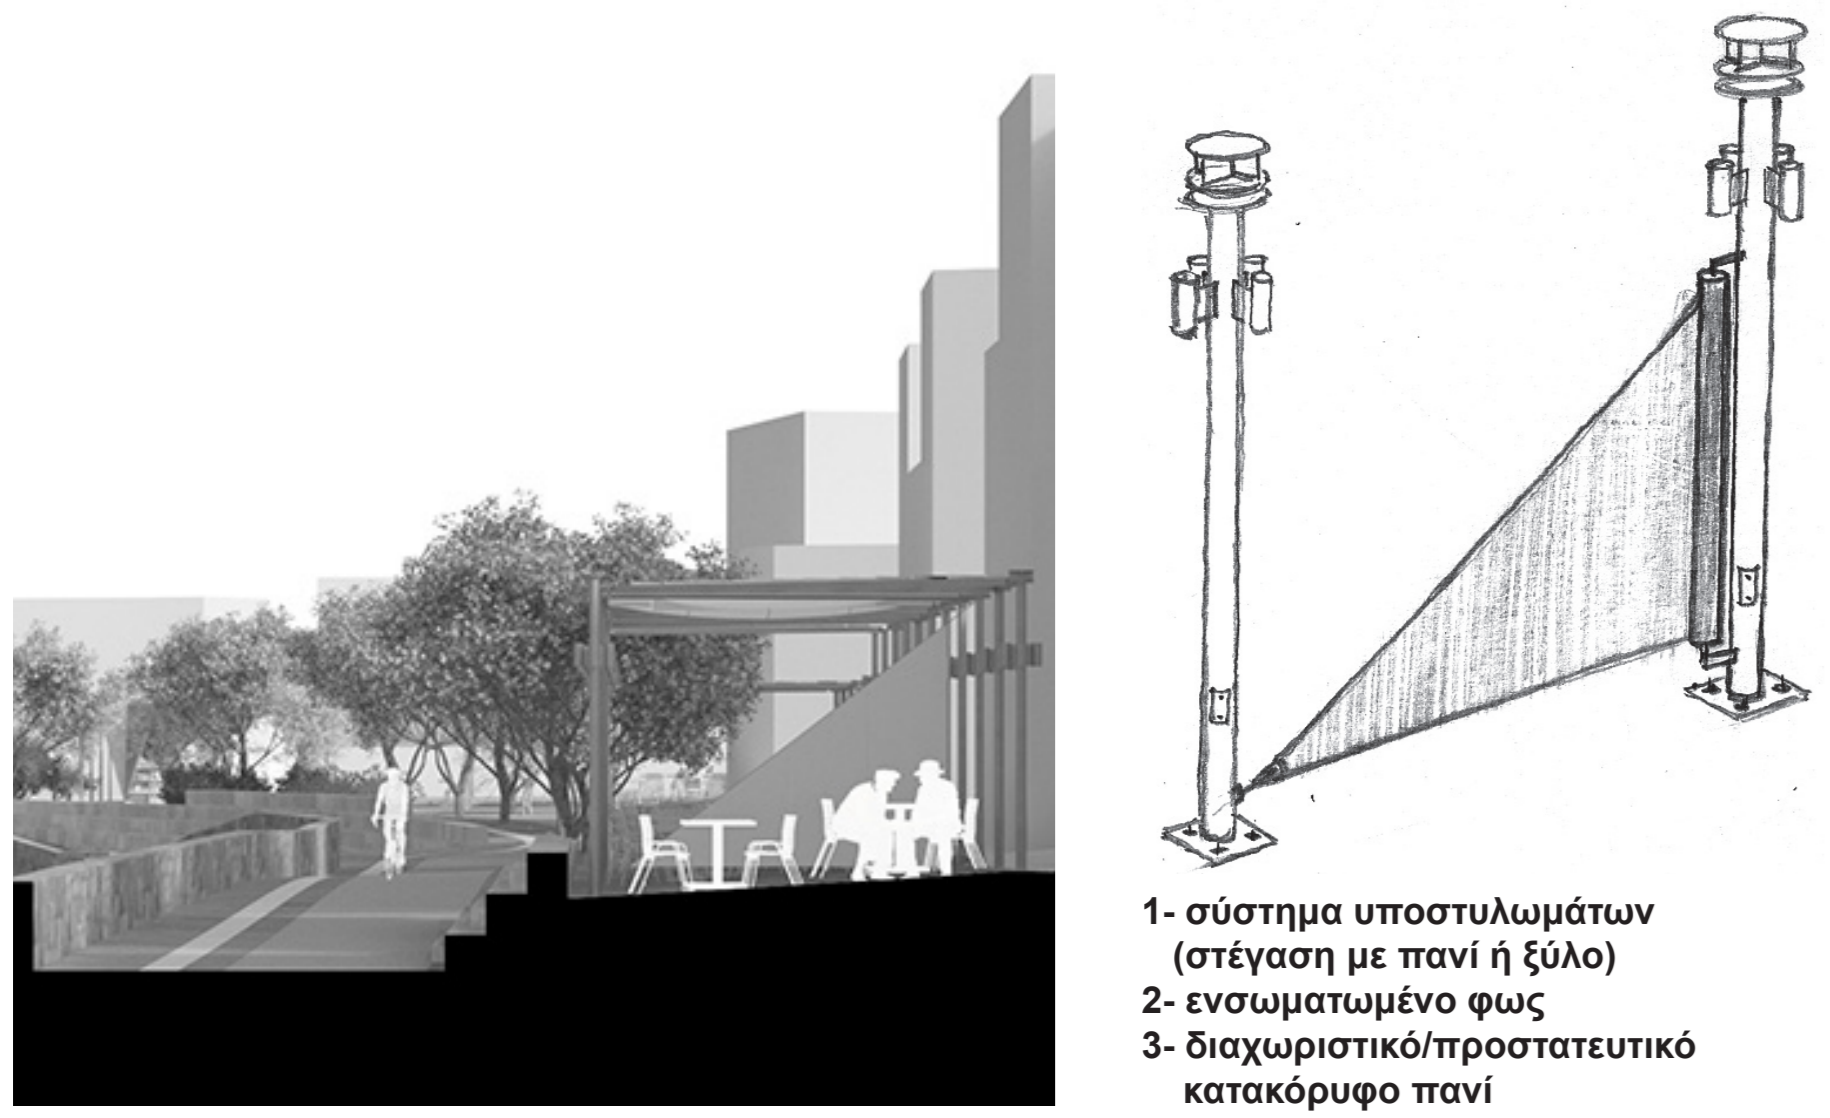


1-σύστημα υποστυλωμάτων (στέγαση με πανί ή ξύλο)
2-ενσωματωμένο φως
3-διαχωριστικό/προστατευτικό κατακόρυφο πανί

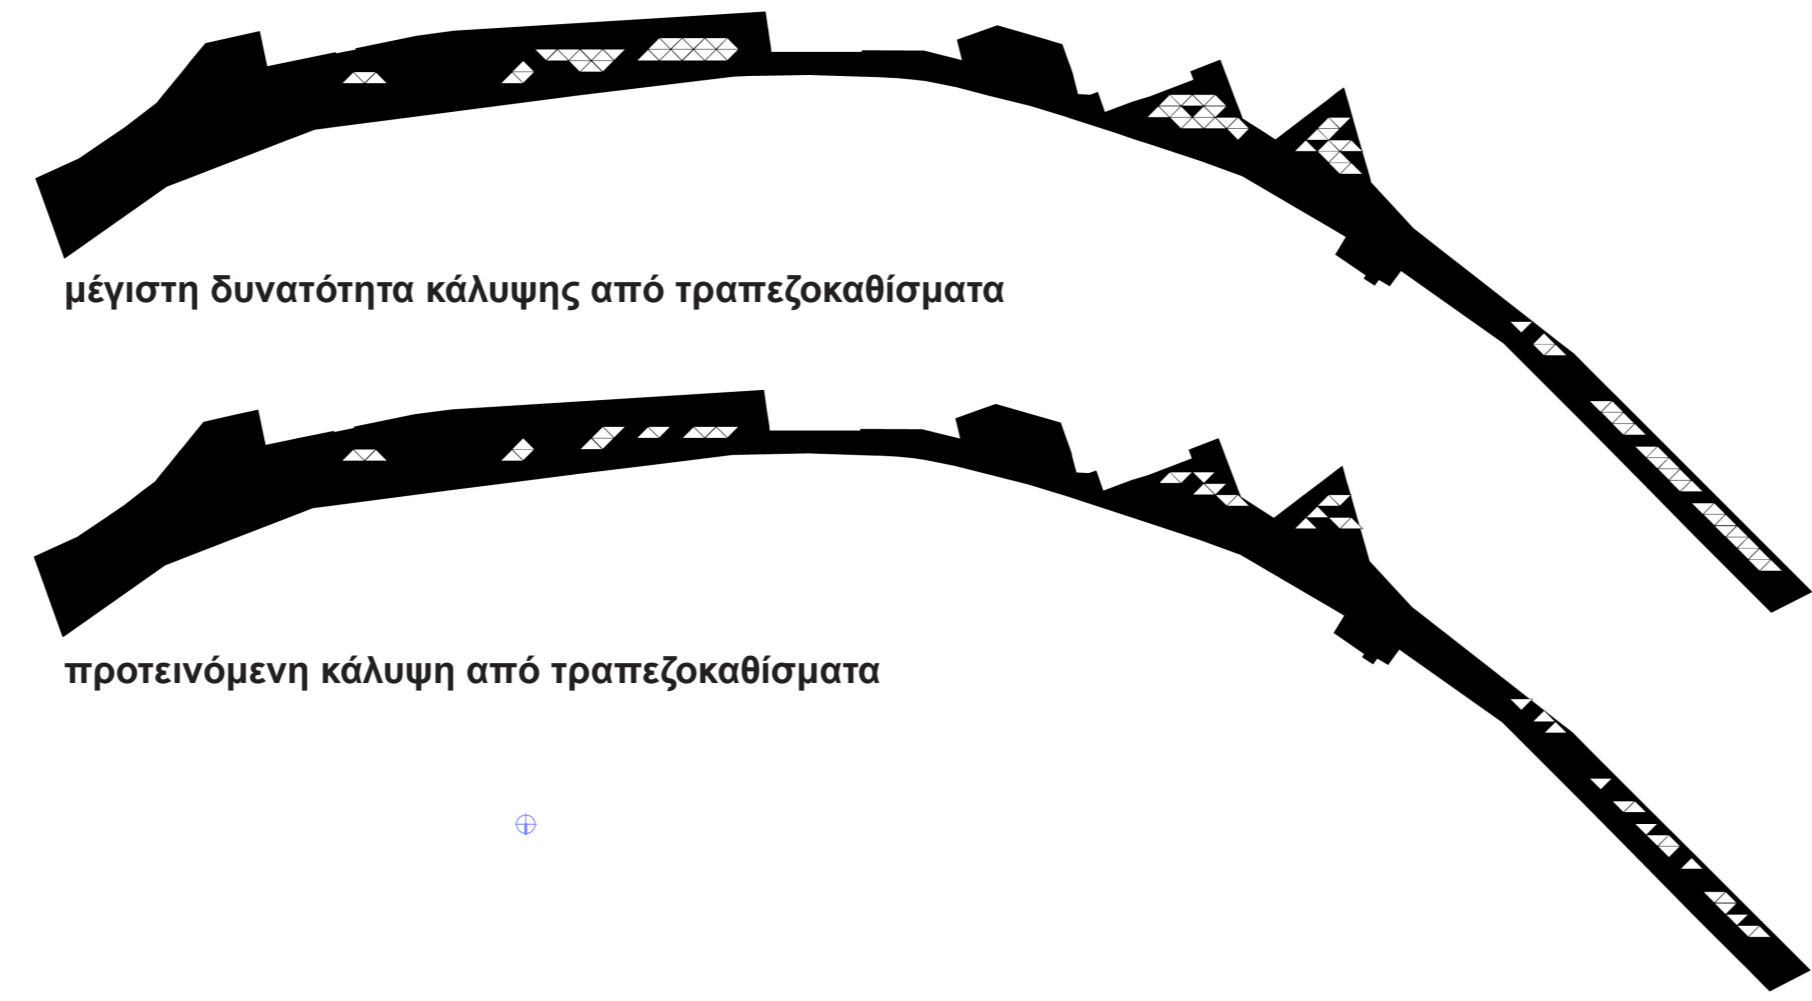


μέγιστη δυνατότητα κάλυψης από τραπεζοκαθίσματα

προτεινόμενη κάλυψη από τραπεζοκαθίσματα



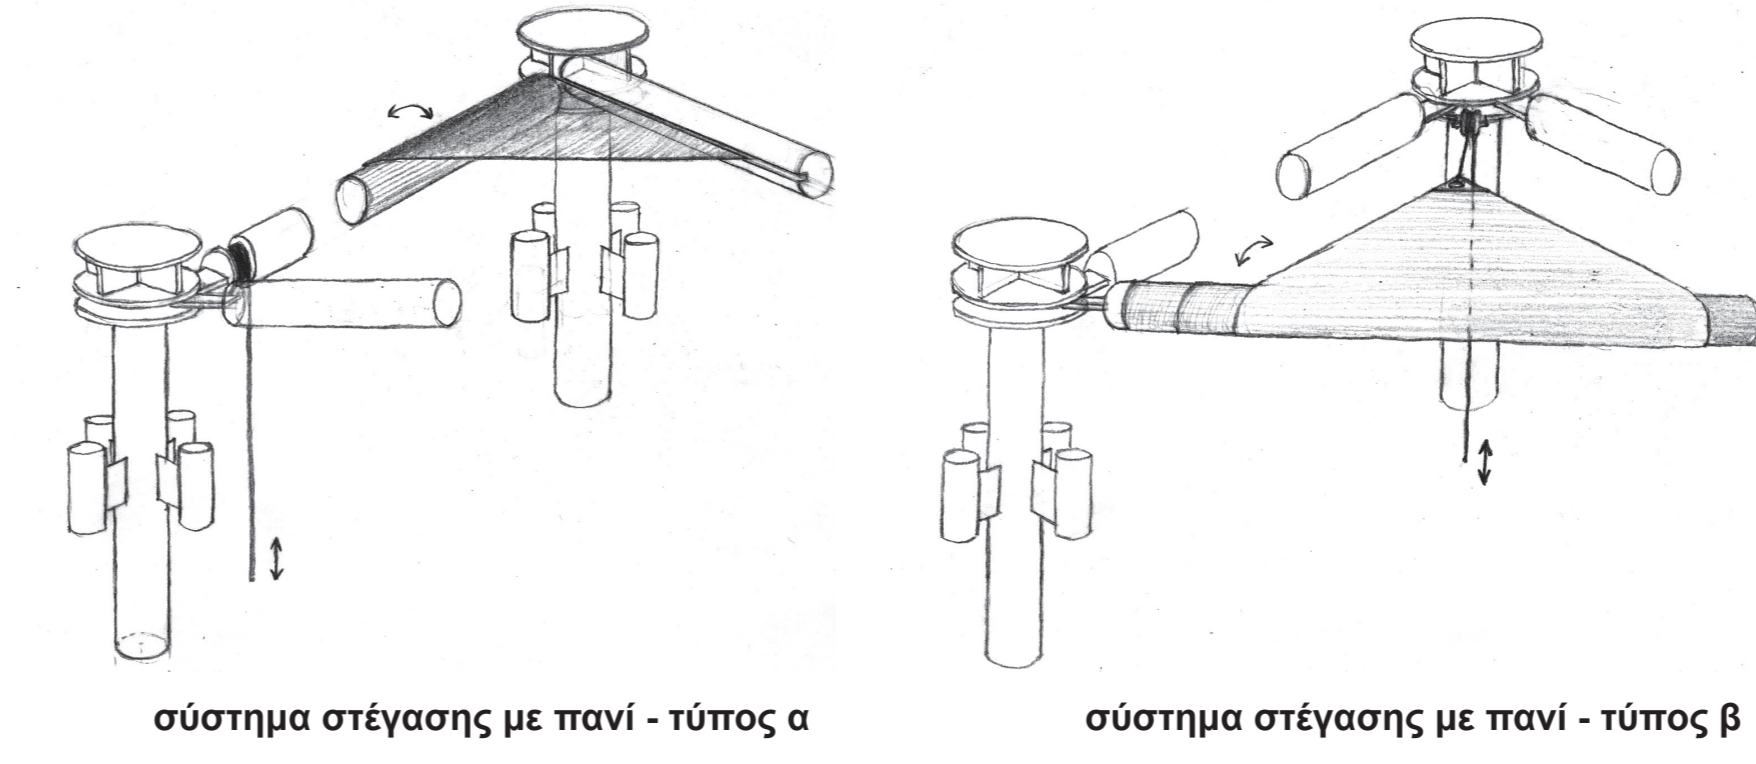


σύστημα στέγασης με πανί - τύπος α


σύστημα στέγασης με πανί - τύπος β

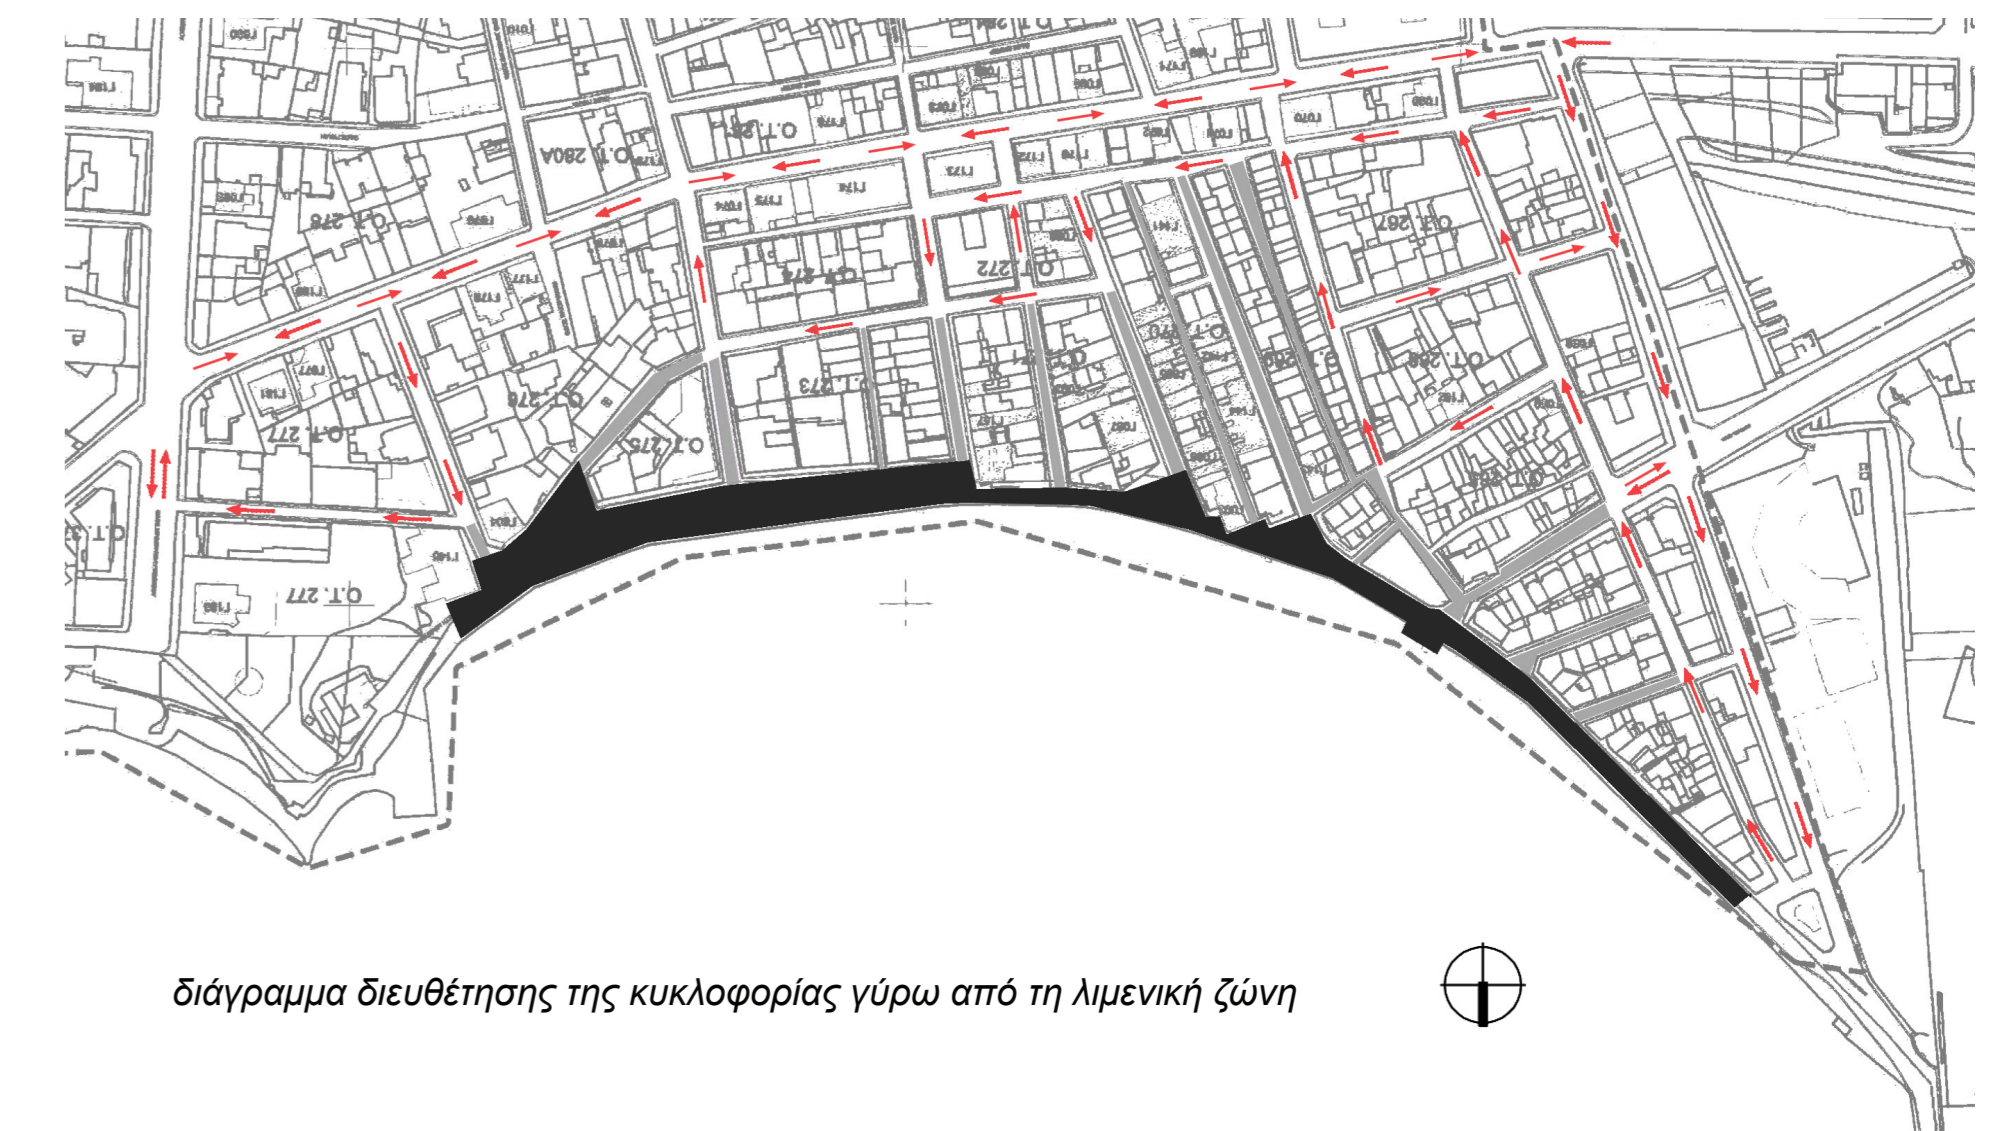

διάγραμμα διεύθυνσης της κυκλοφορίας γύρω από τη λιμενική ζώνη

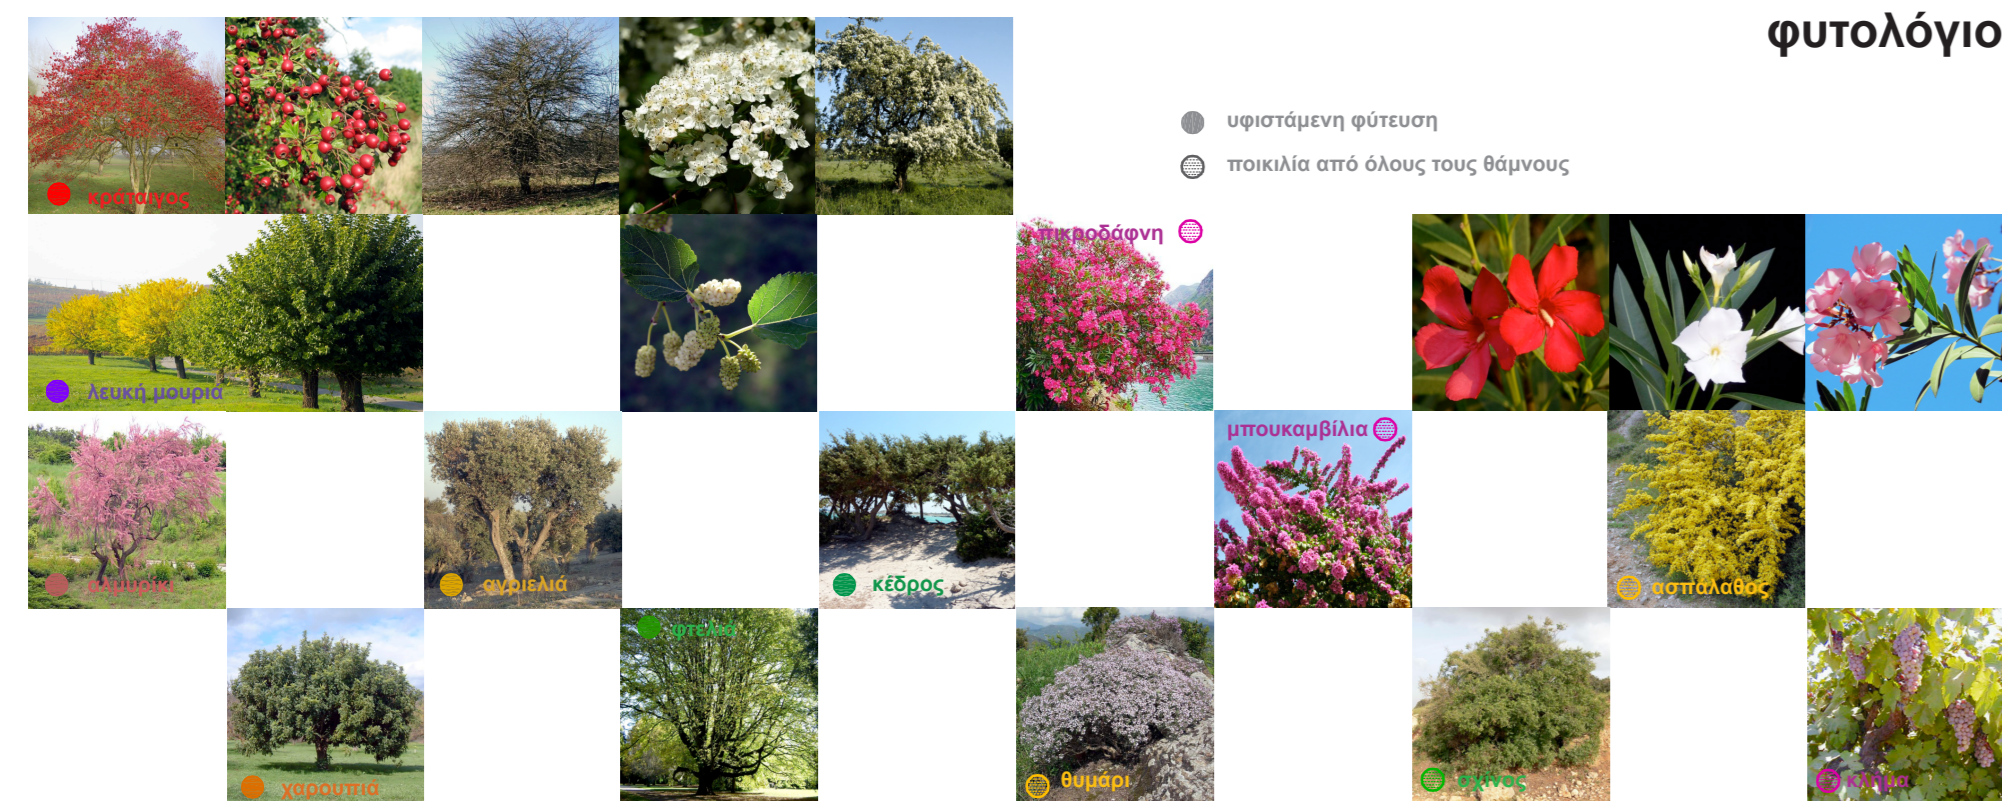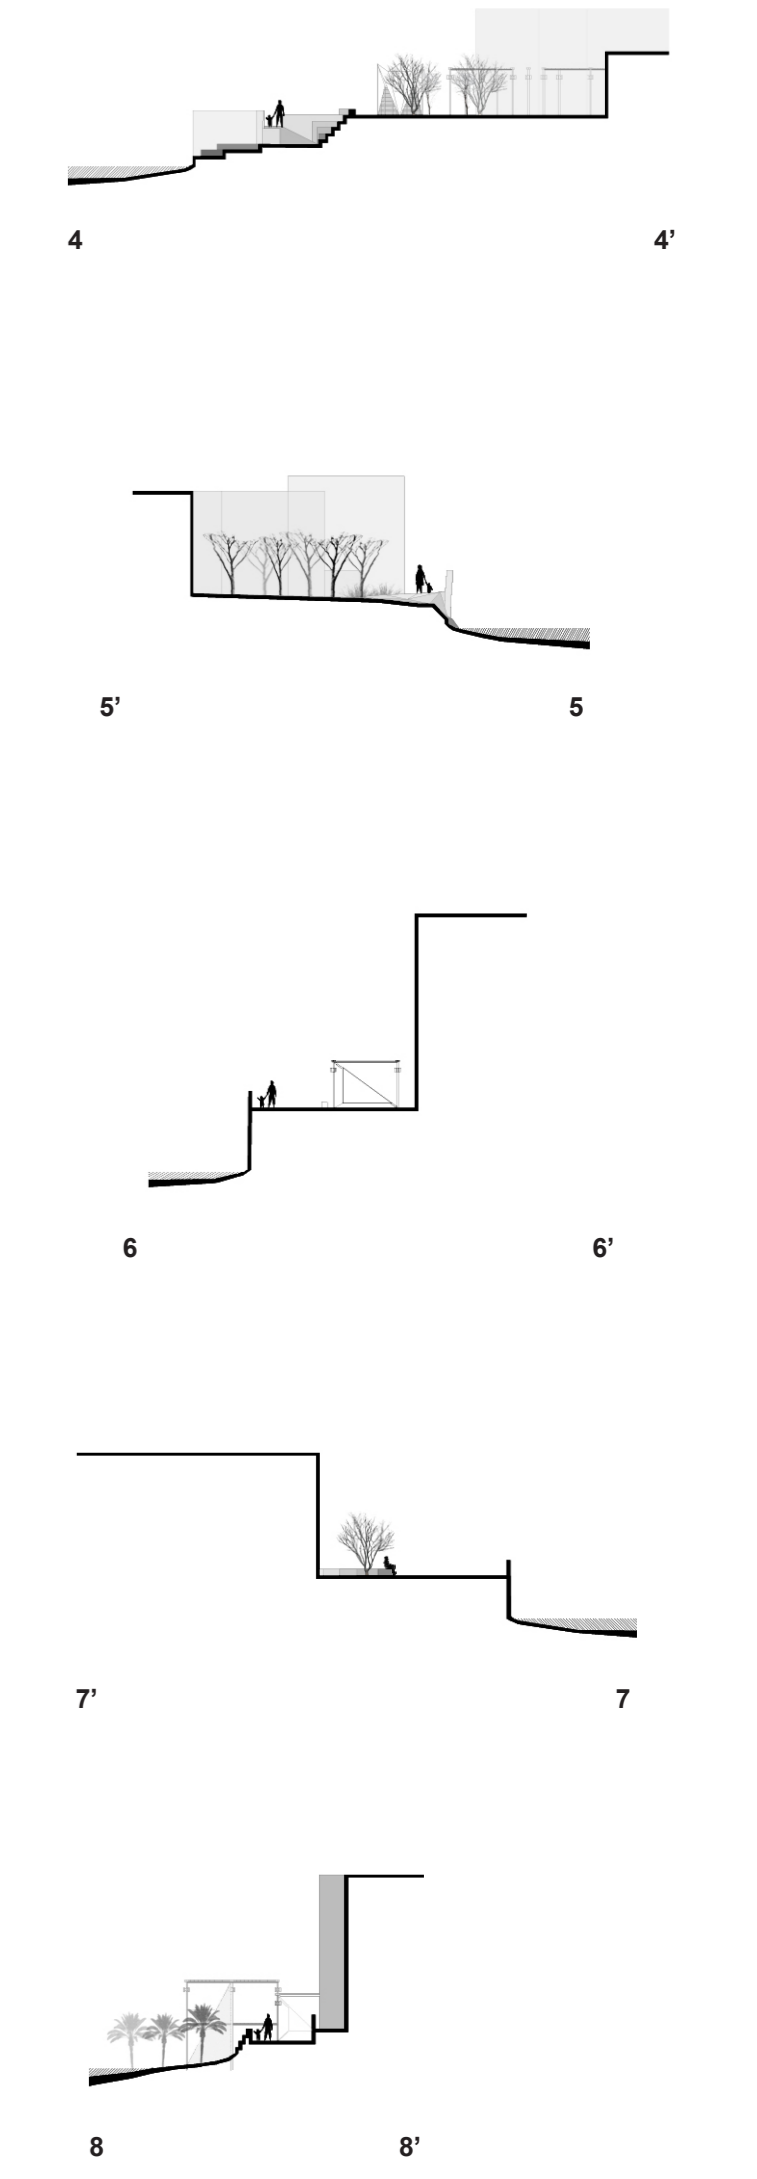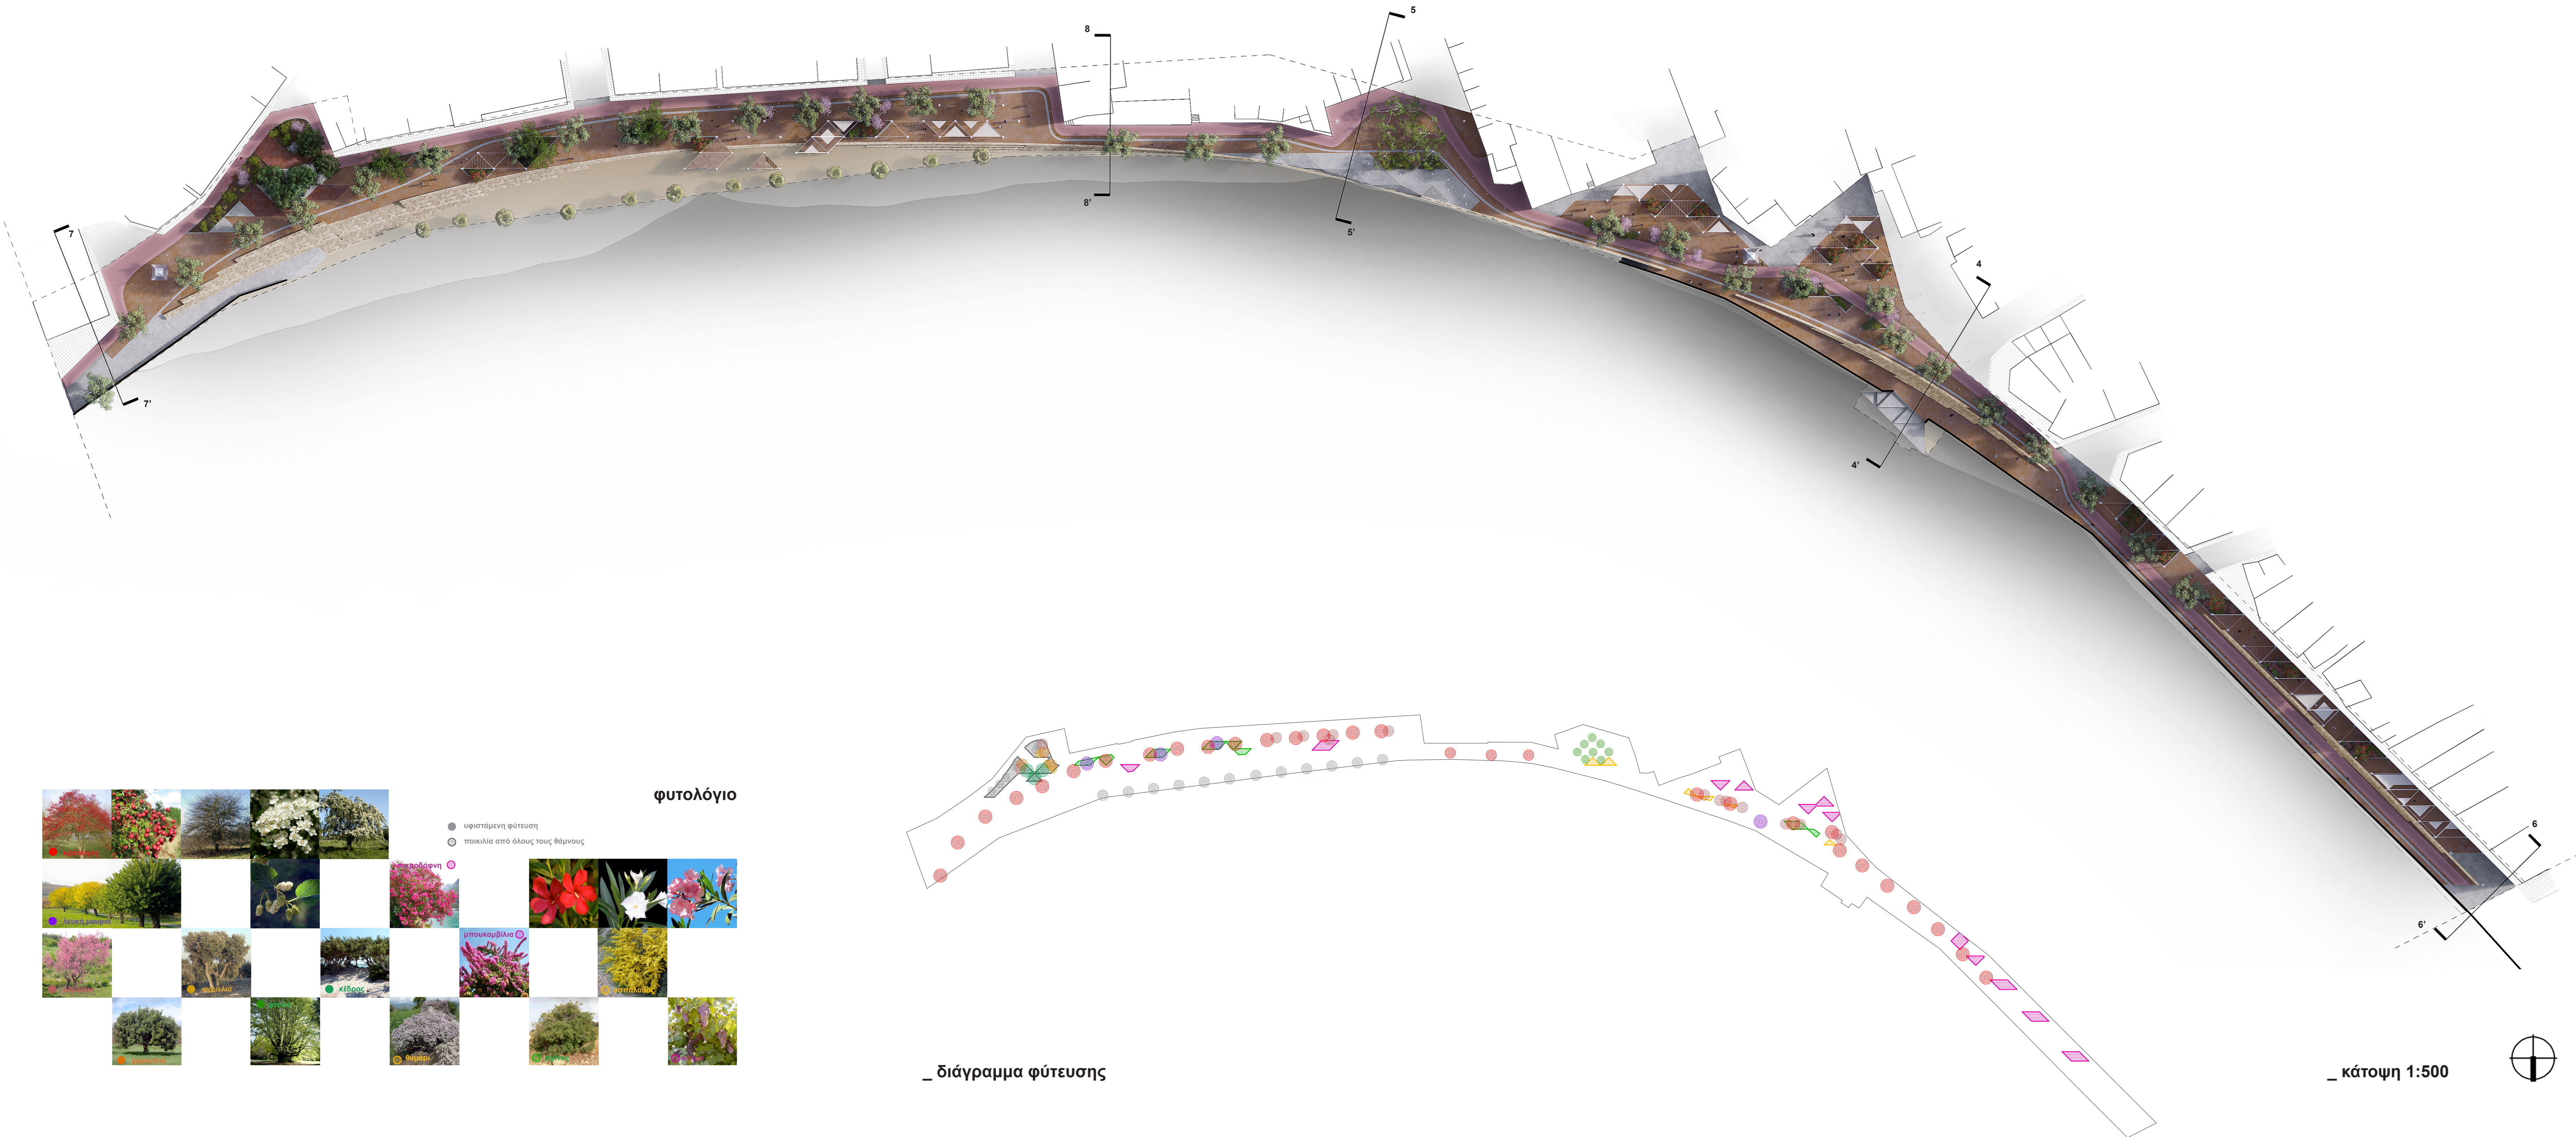

φυτολόγιο

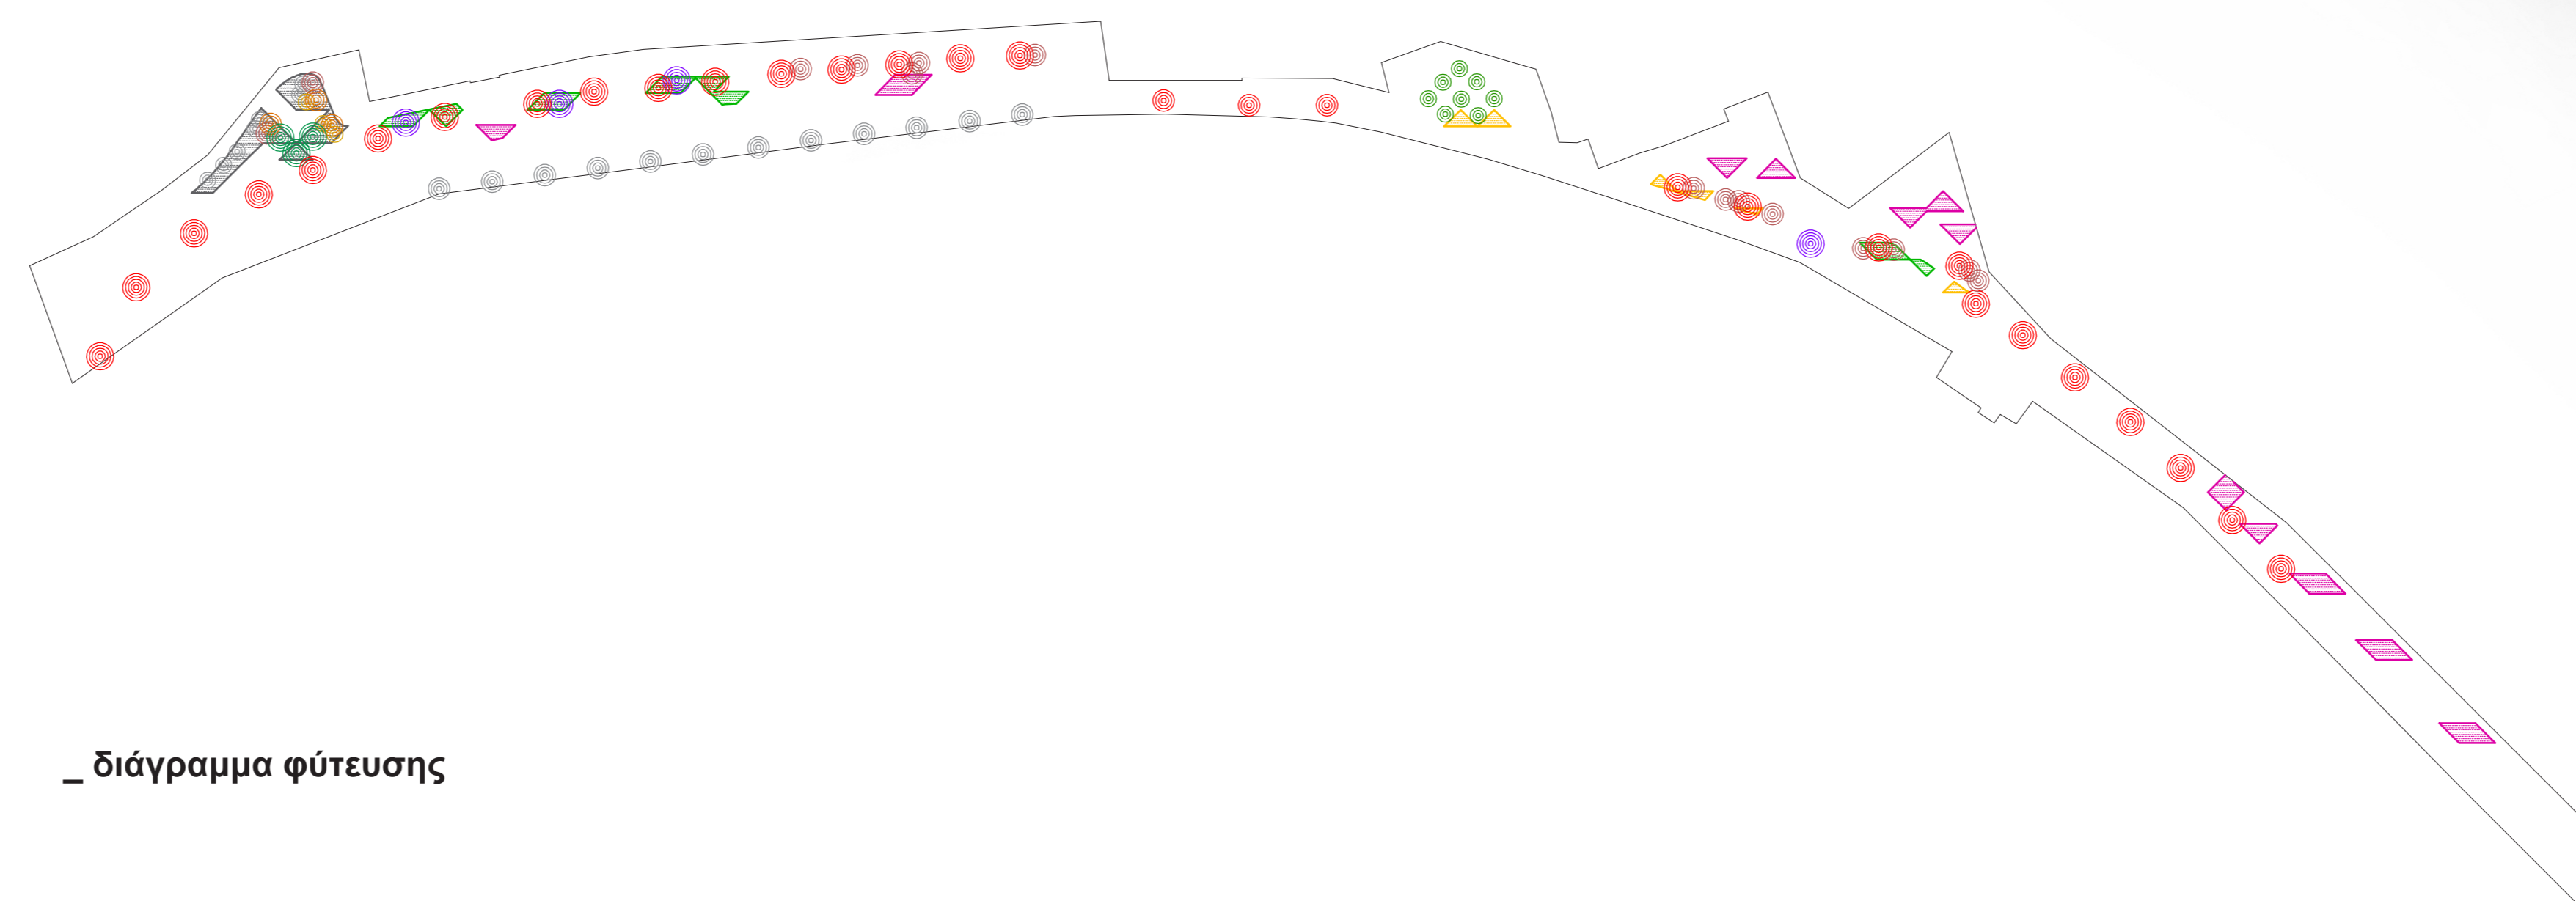

_διάγραμμα φύτευσης

_κάτοψη 1:500

_τομές 1:500